
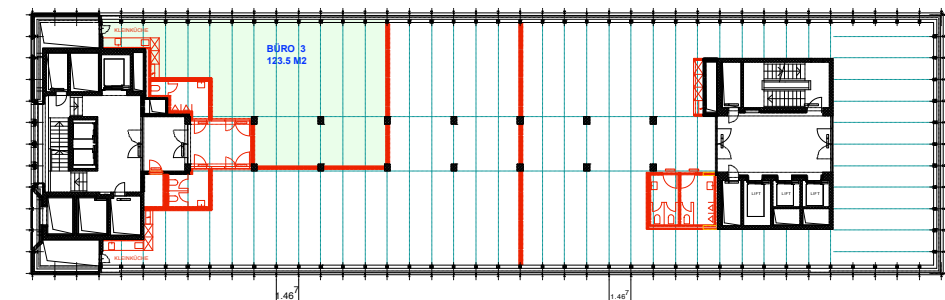


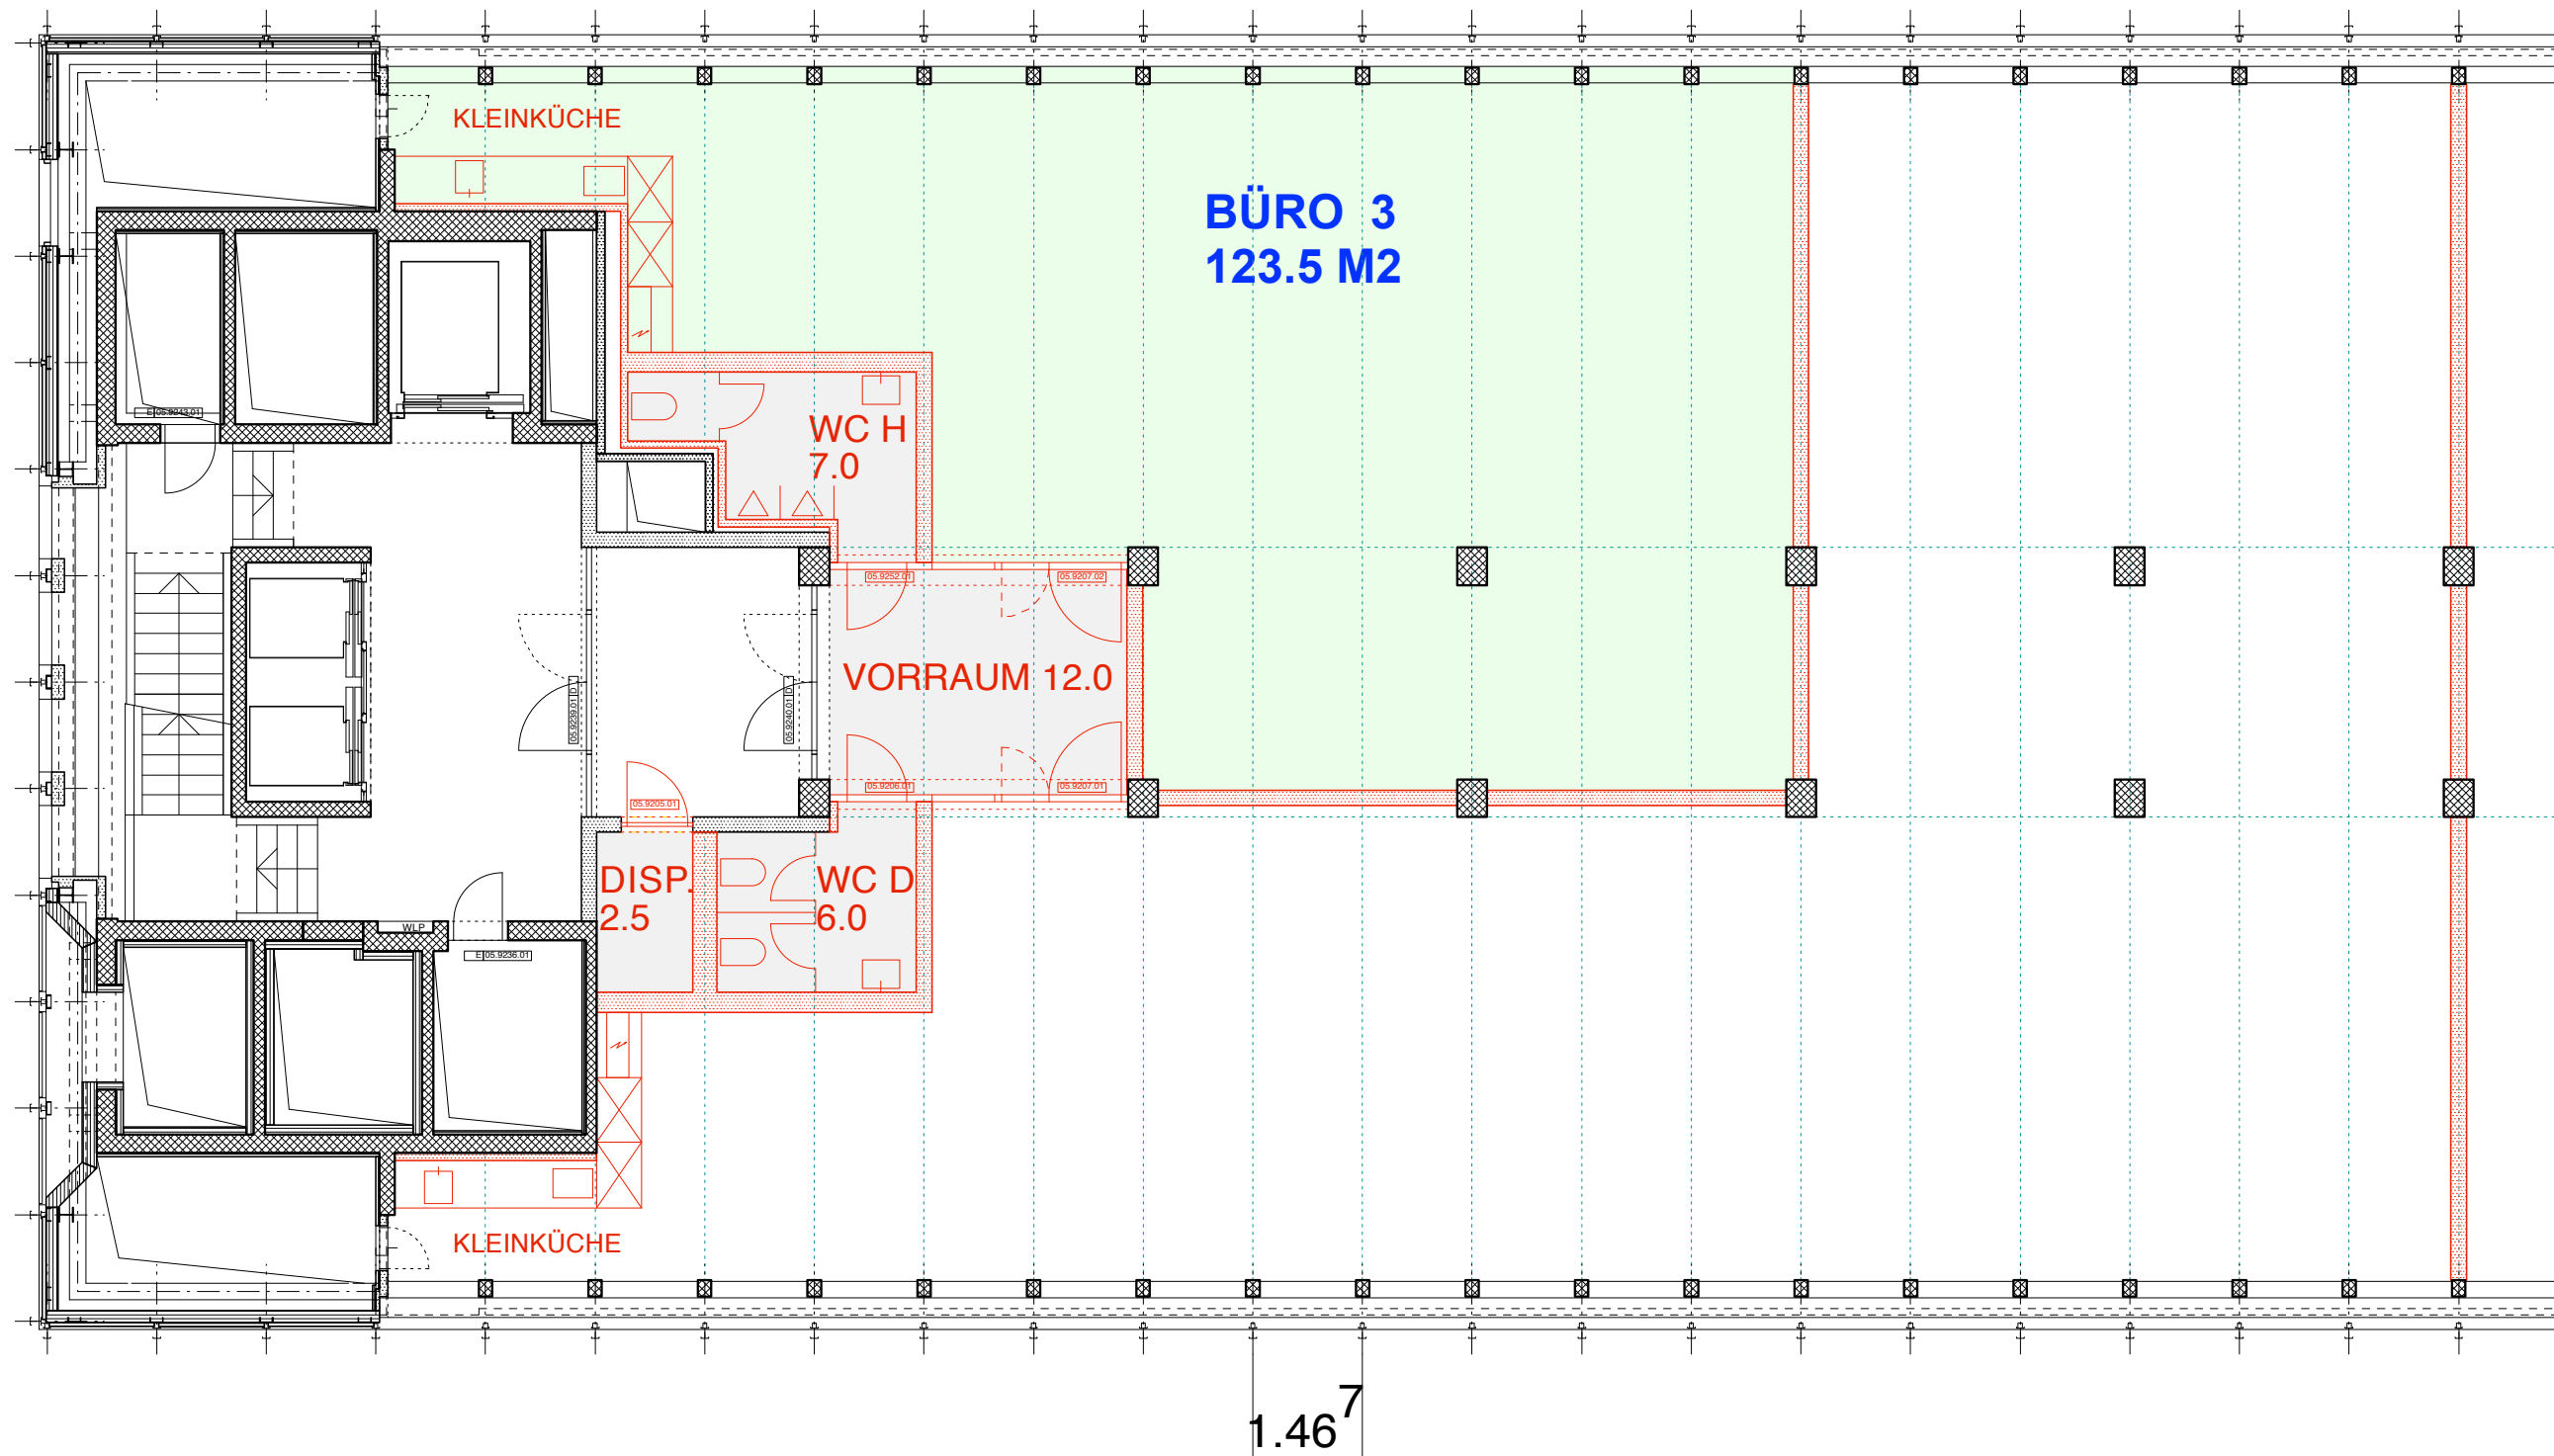

POSTPARC TPIII / EBENE 05

BÜROFLÄCHE 1

123.5 m² / FLÄCHE NACH SIA 416 1:100 / VERKL. @ A3

27.5 m² / GEMEINSAME NUTZUNG BÜROFLÄCHE 1+2